




Ansicht Nord 1:250

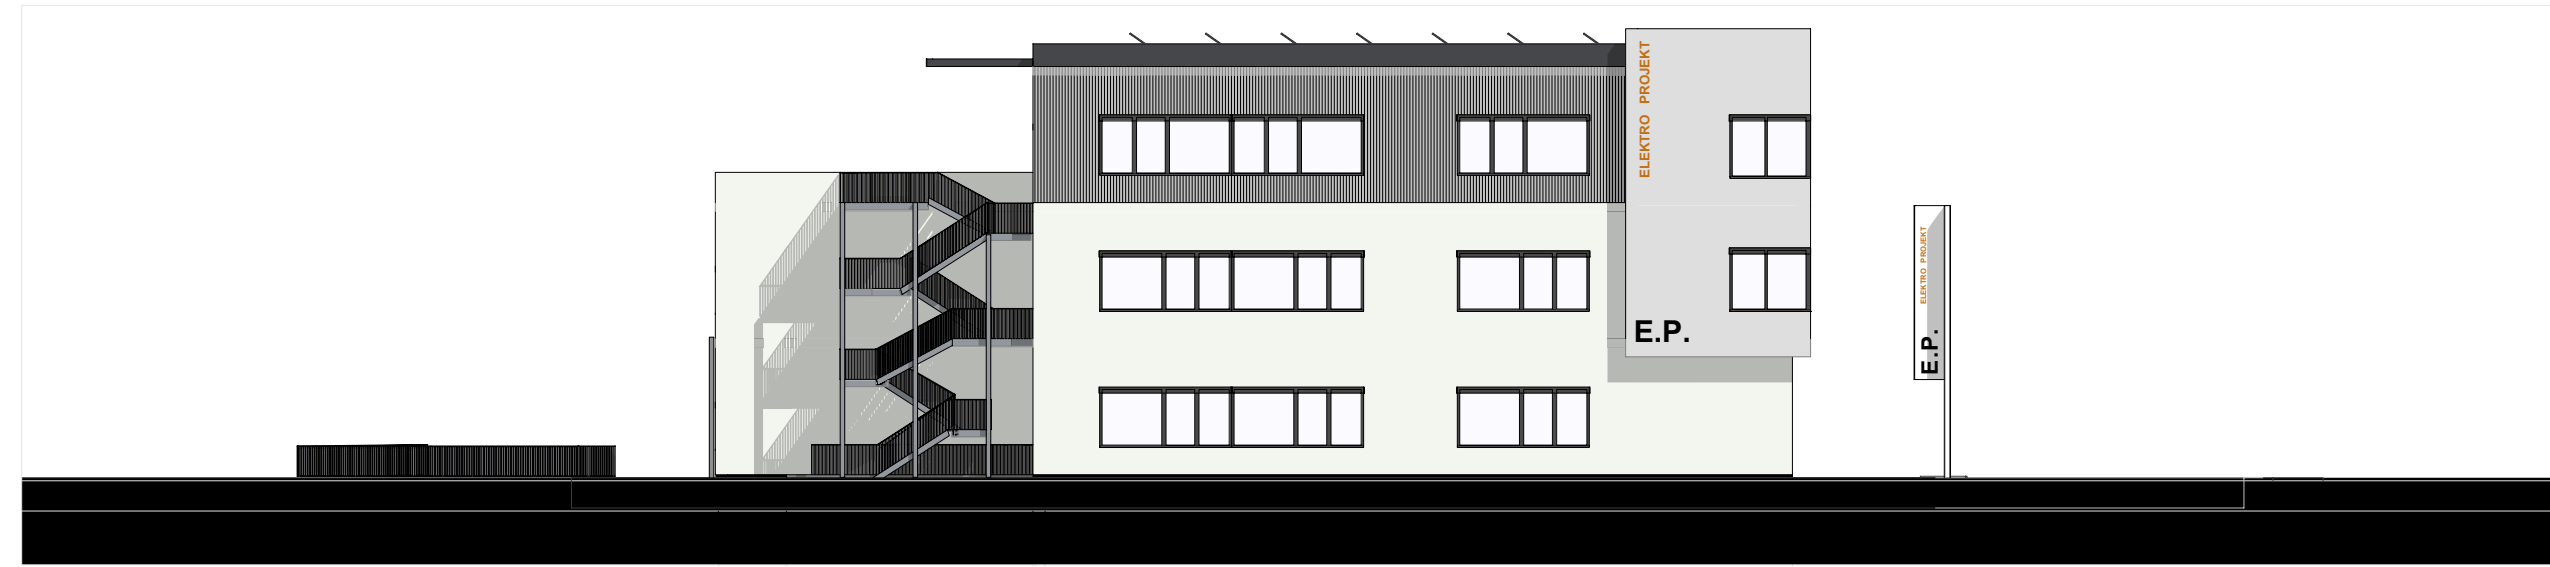


Ansicht West 1:250

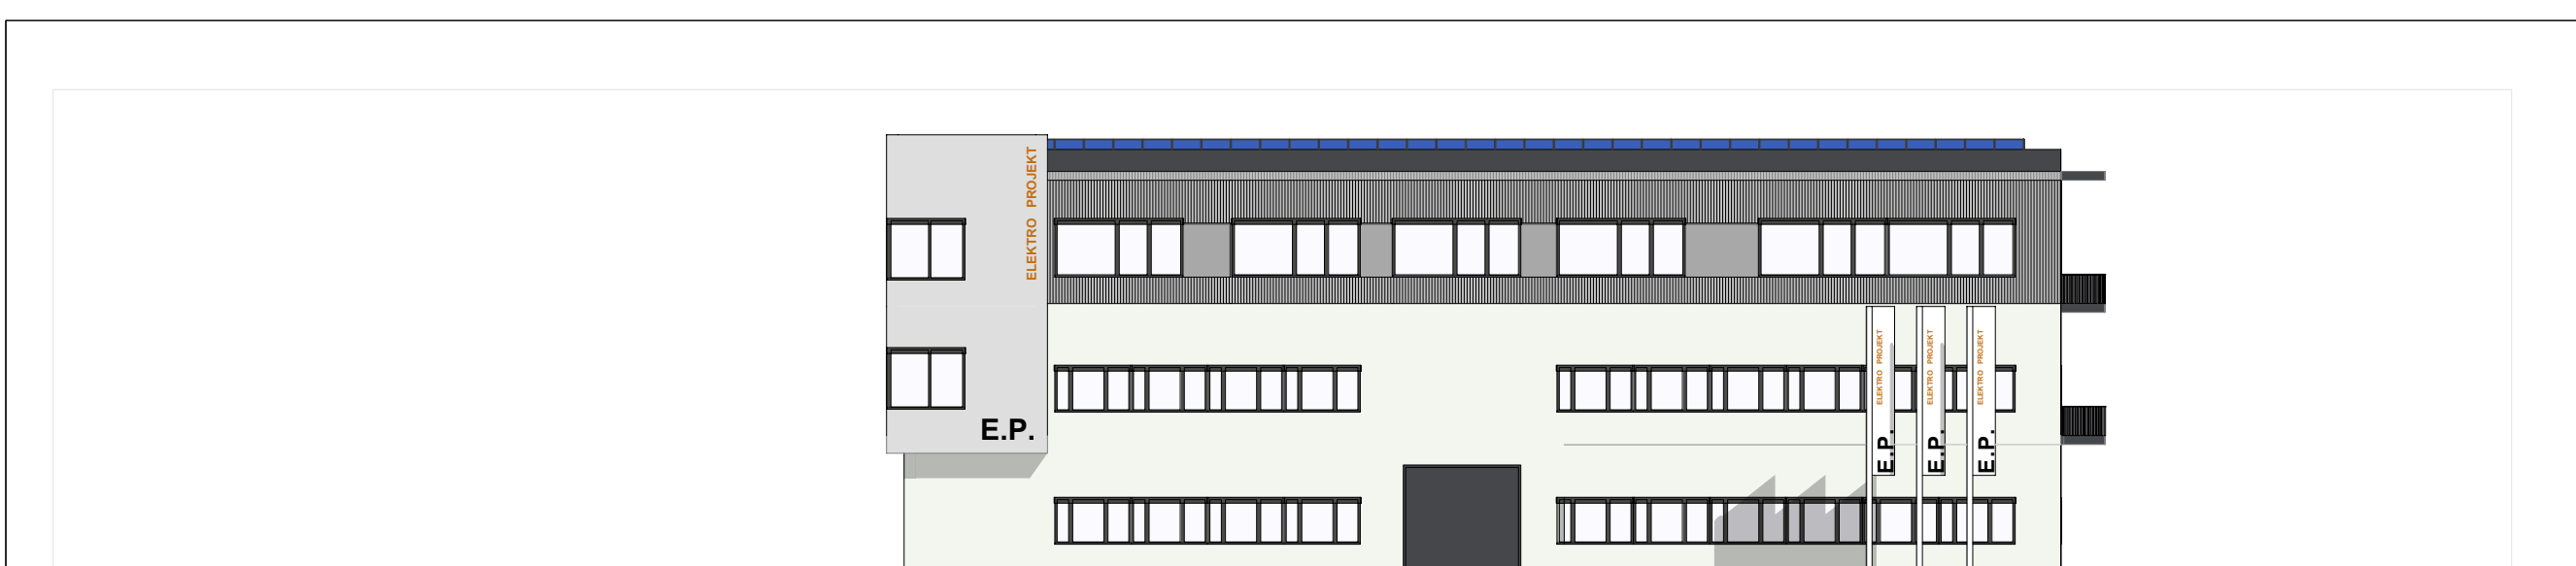


Ansicht Süd 1:250

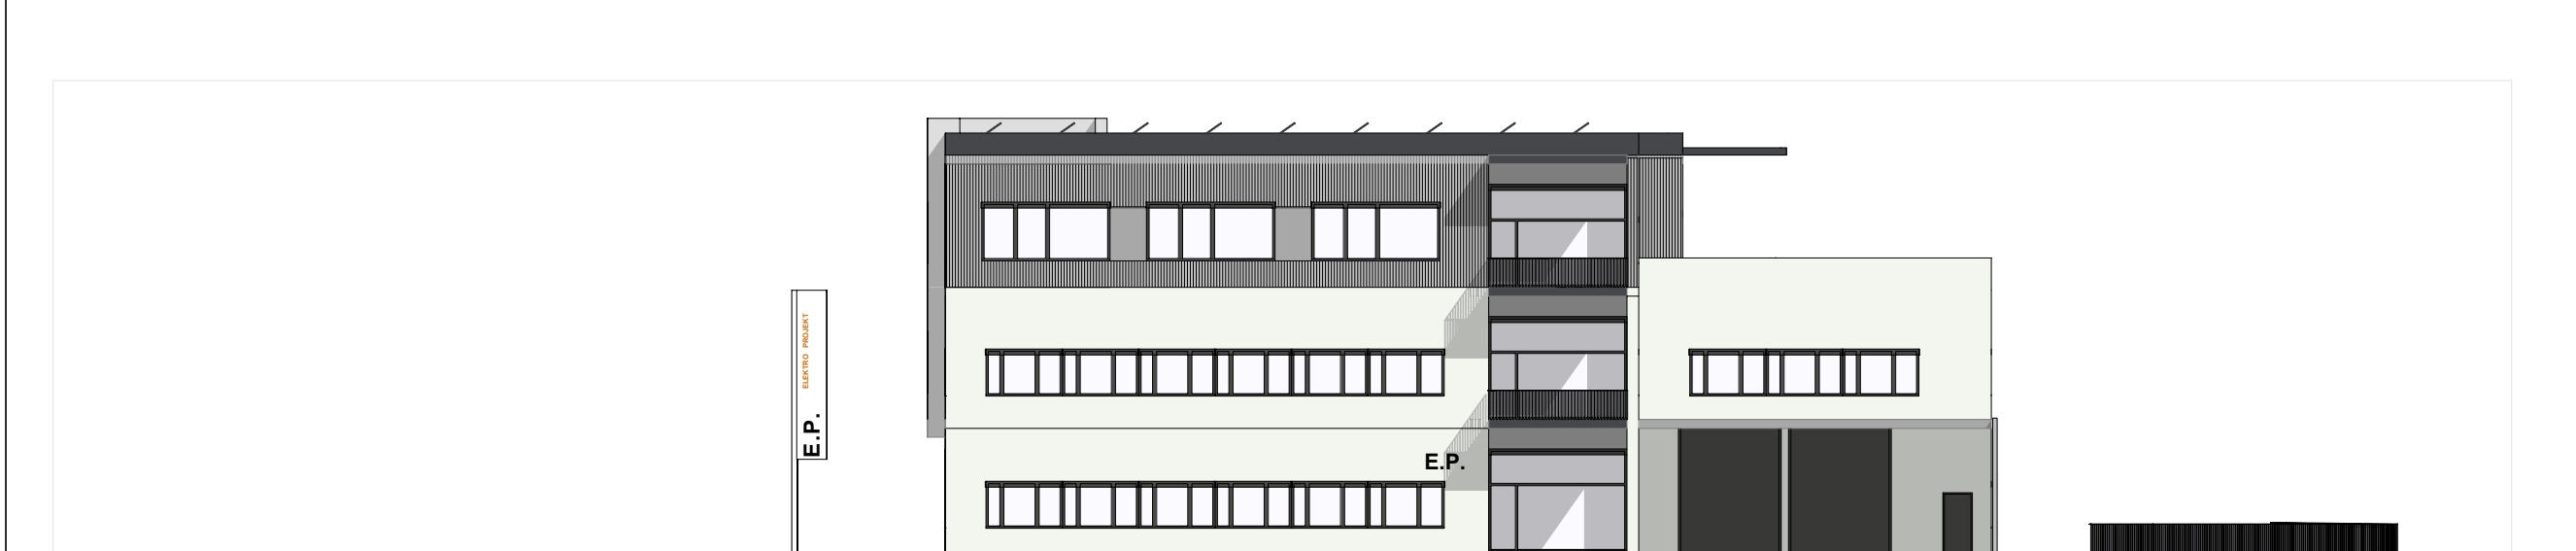


Ansicht Ost 1:250

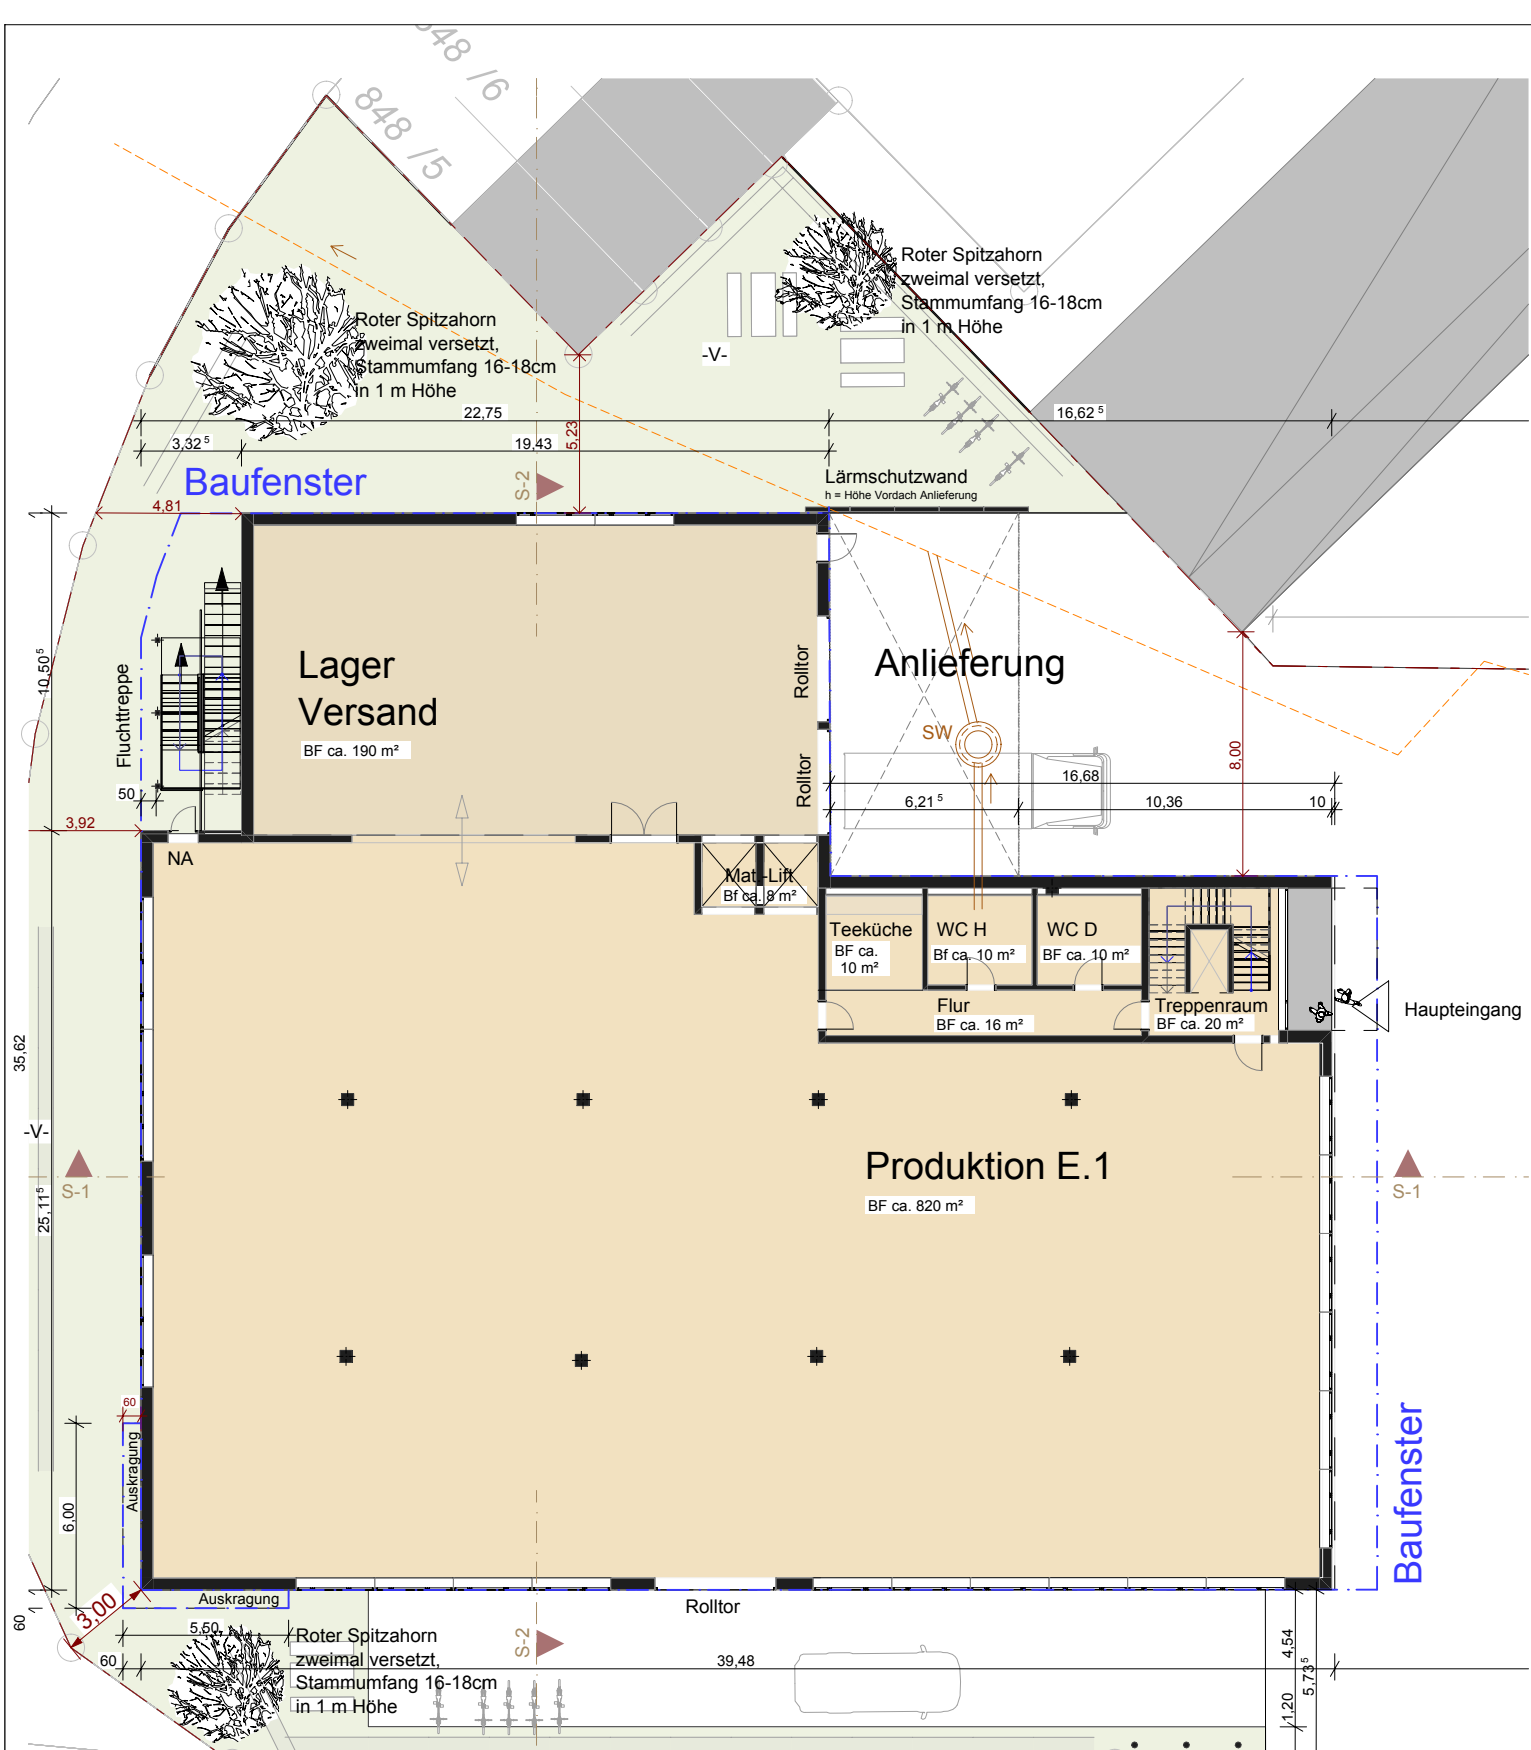


Erdgeschoss 1:200

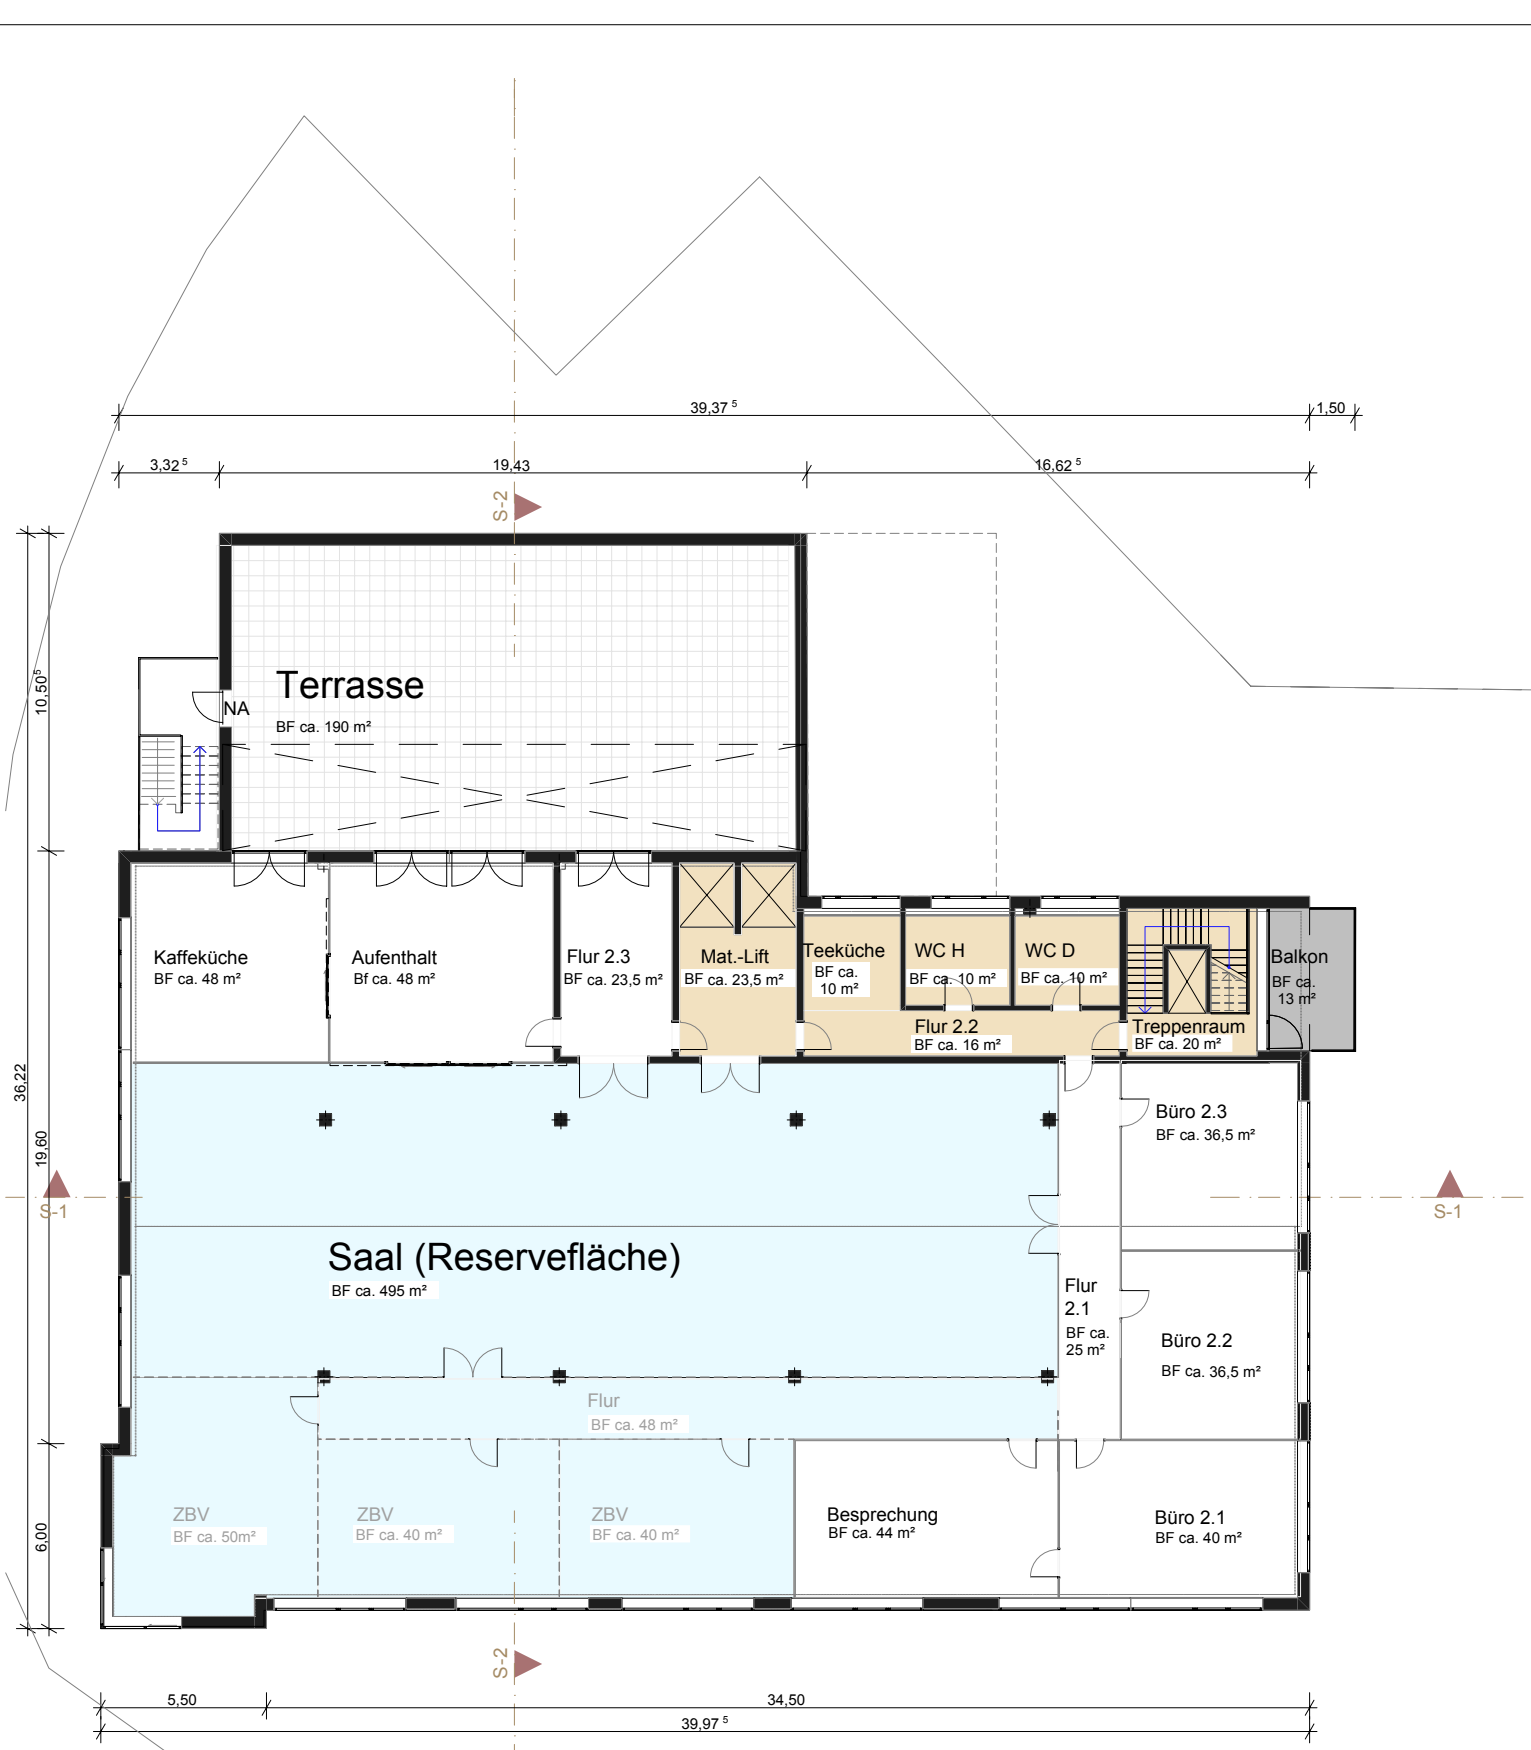


2.Obergeschoss 1:200

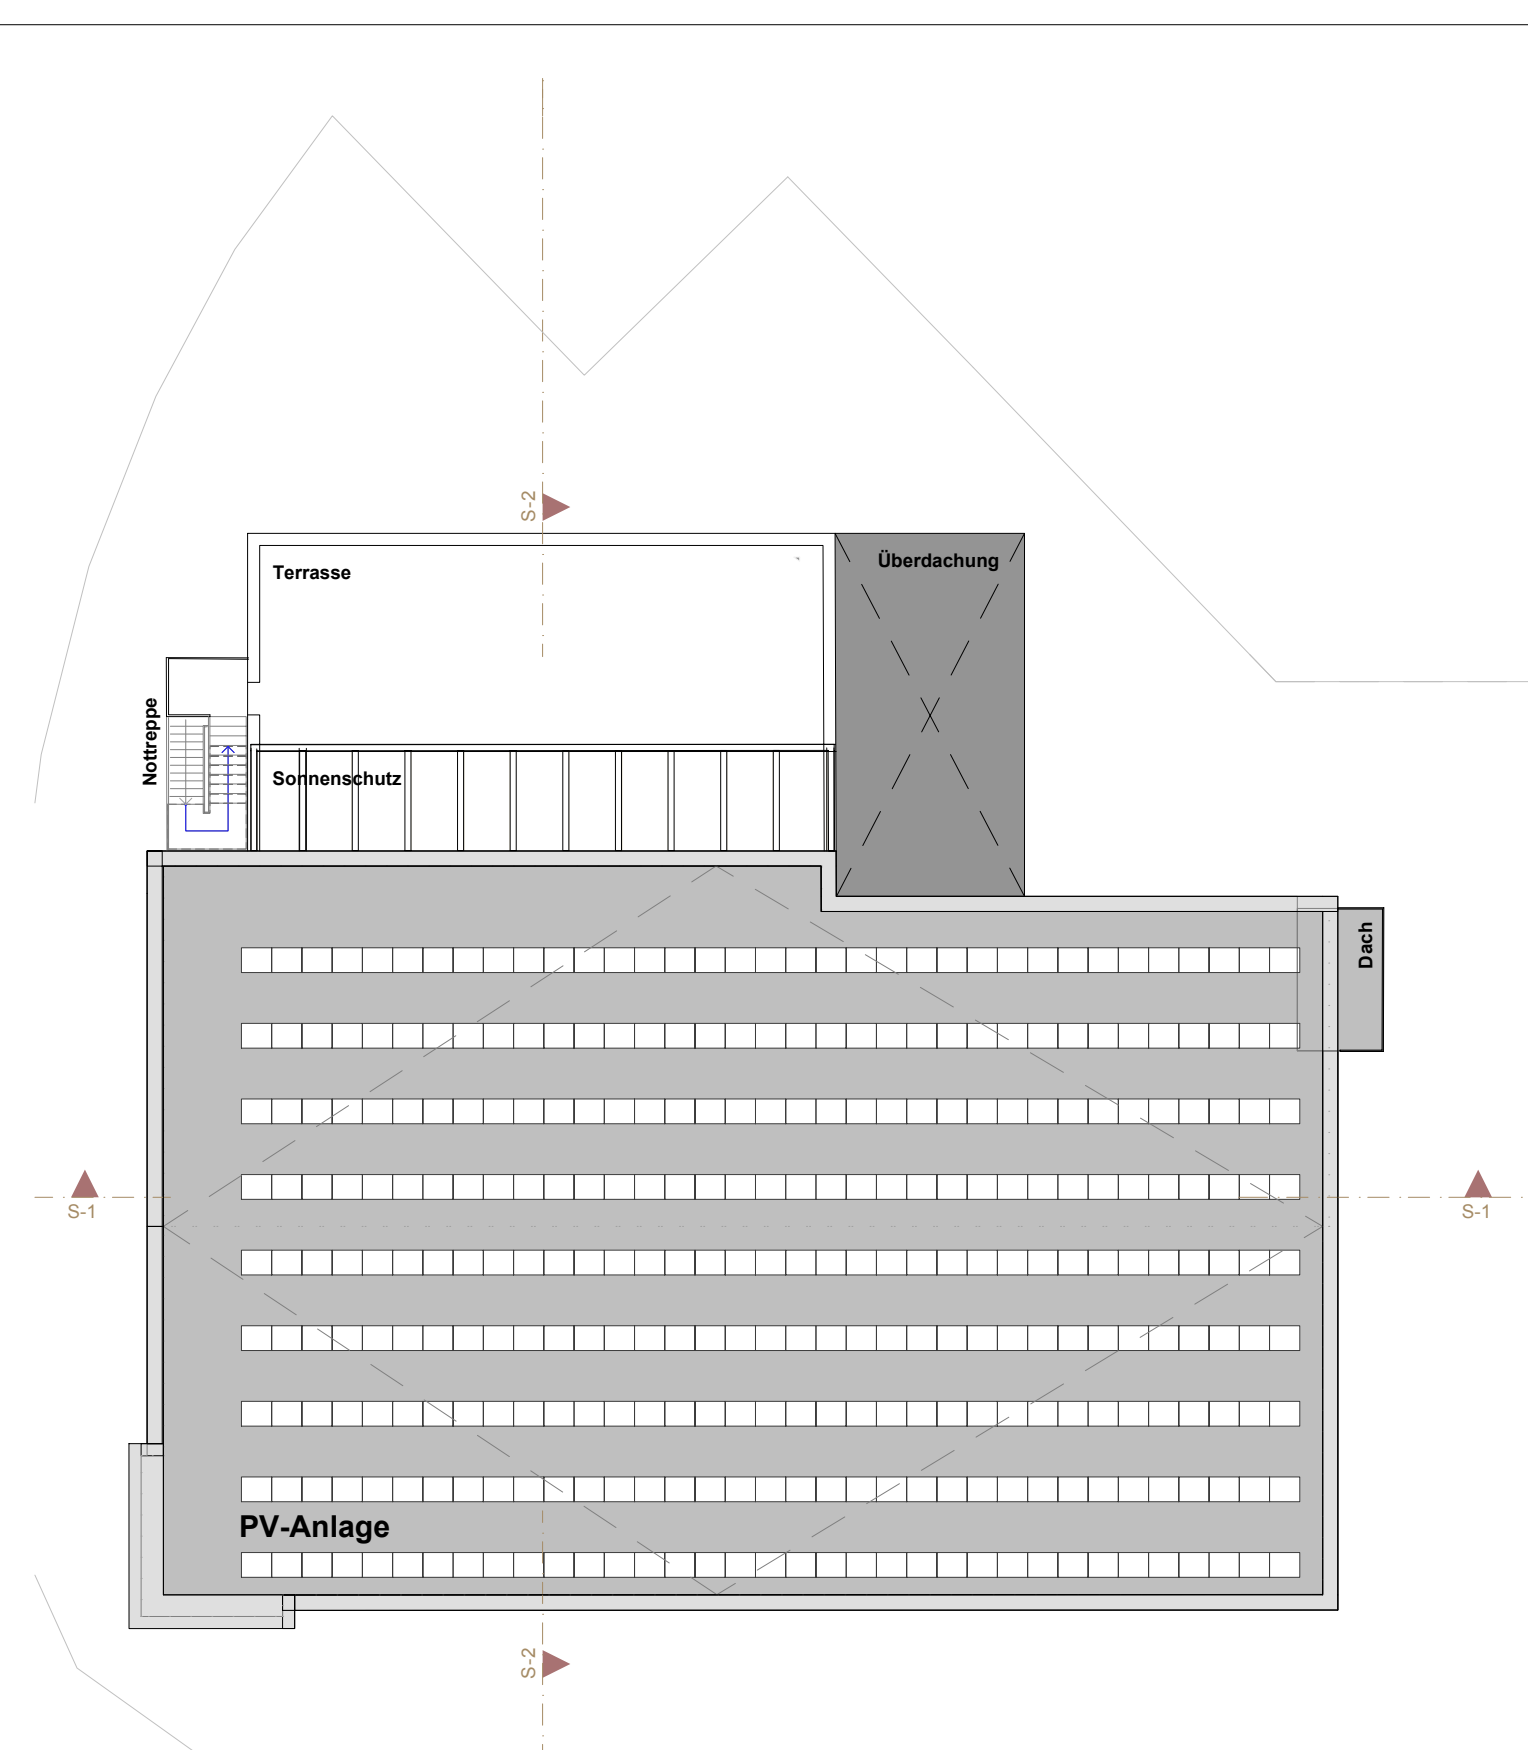


Dachaufsicht 1:200

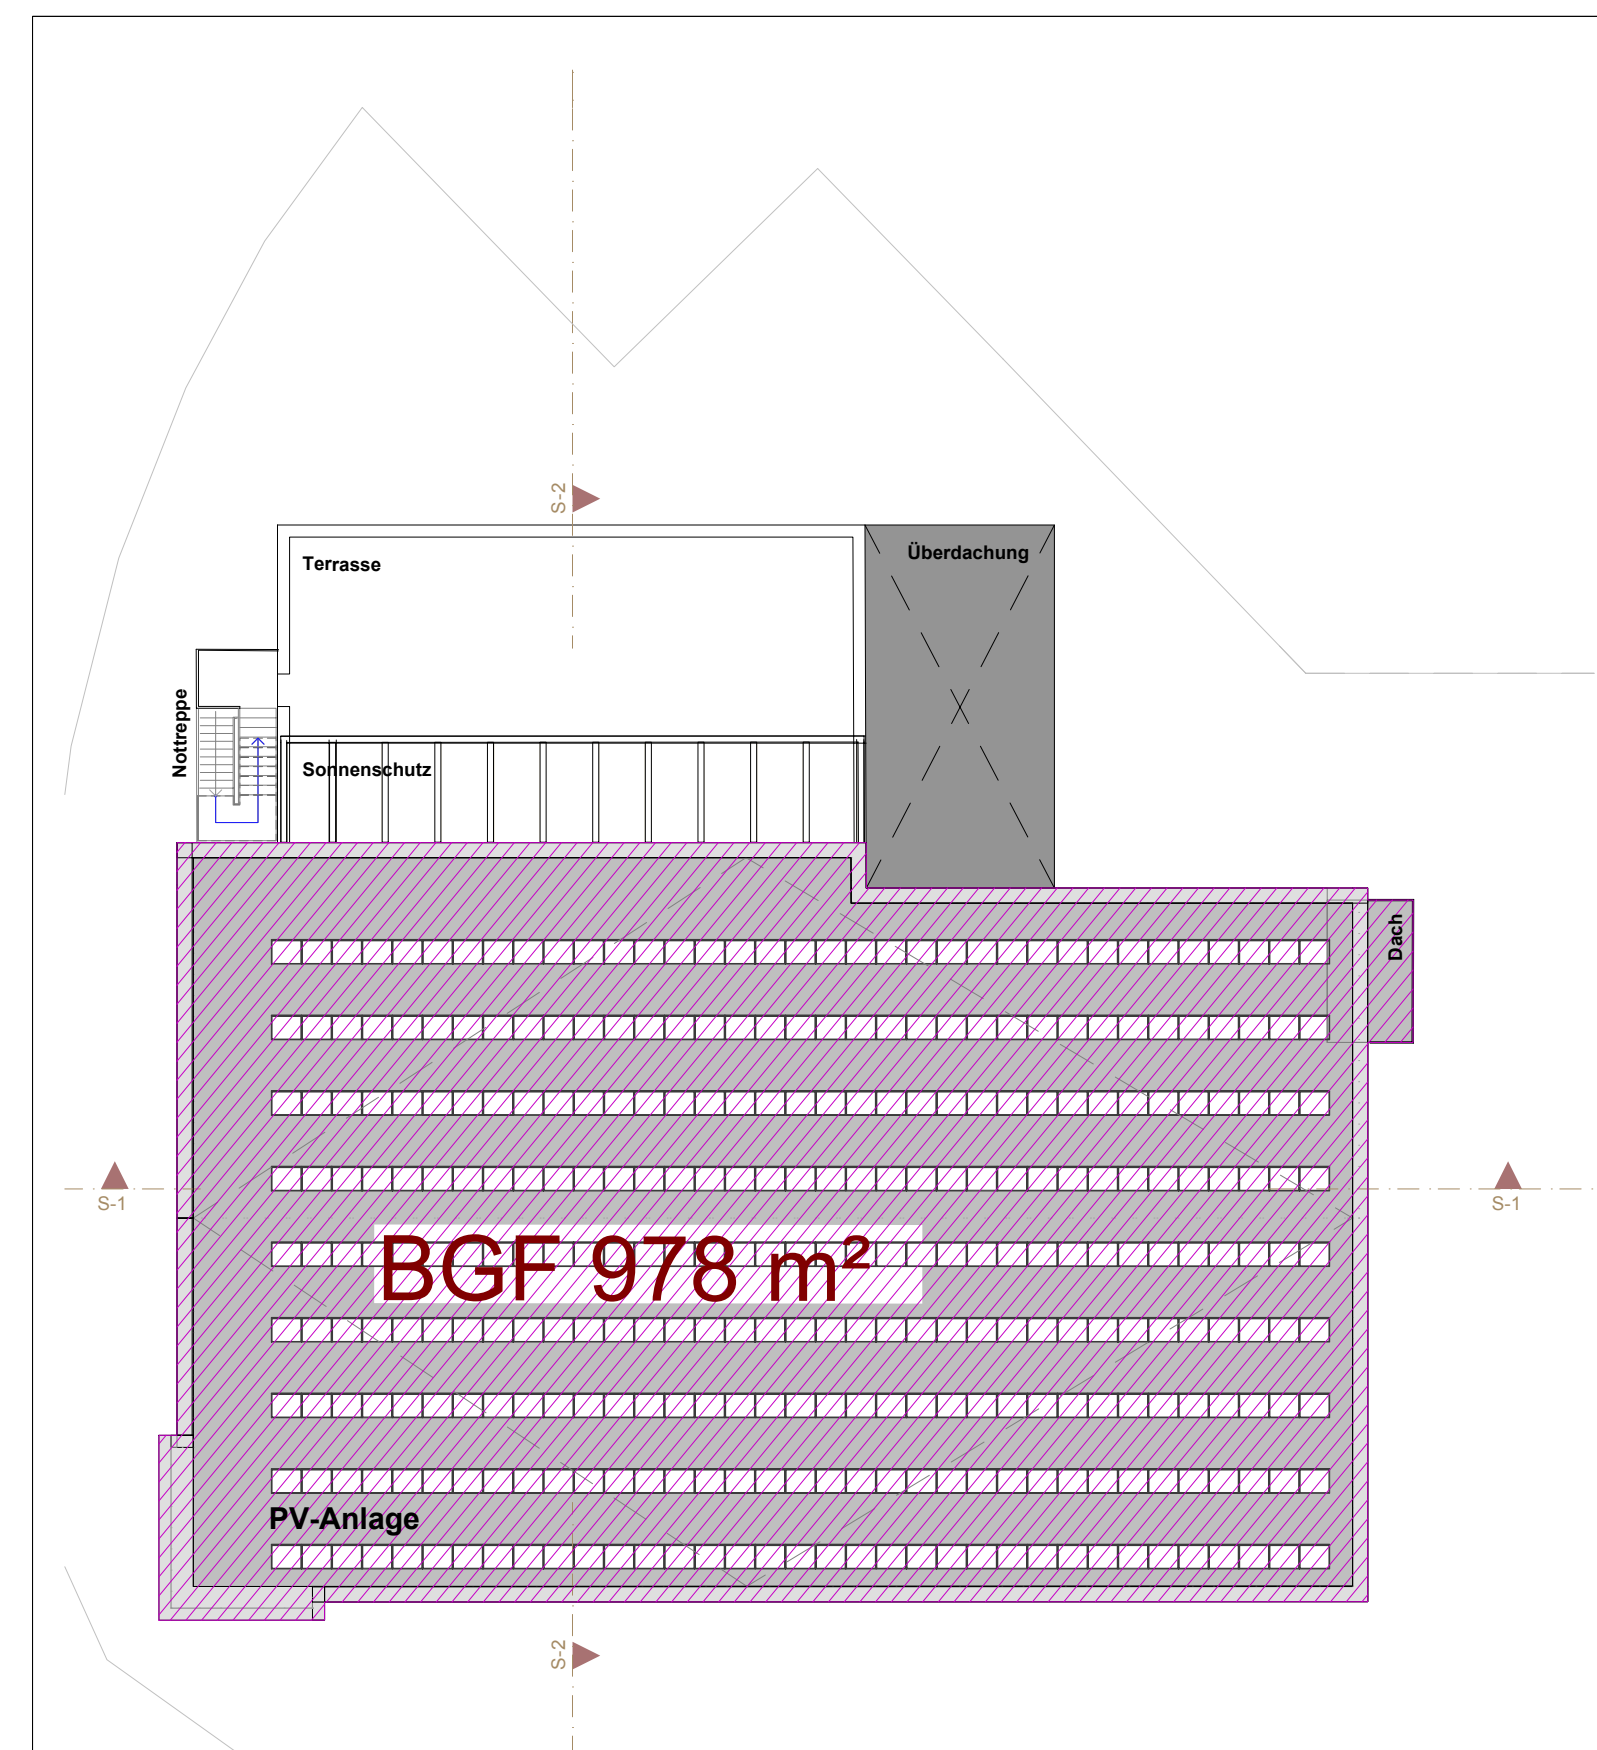


Dachaufsicht 1:250

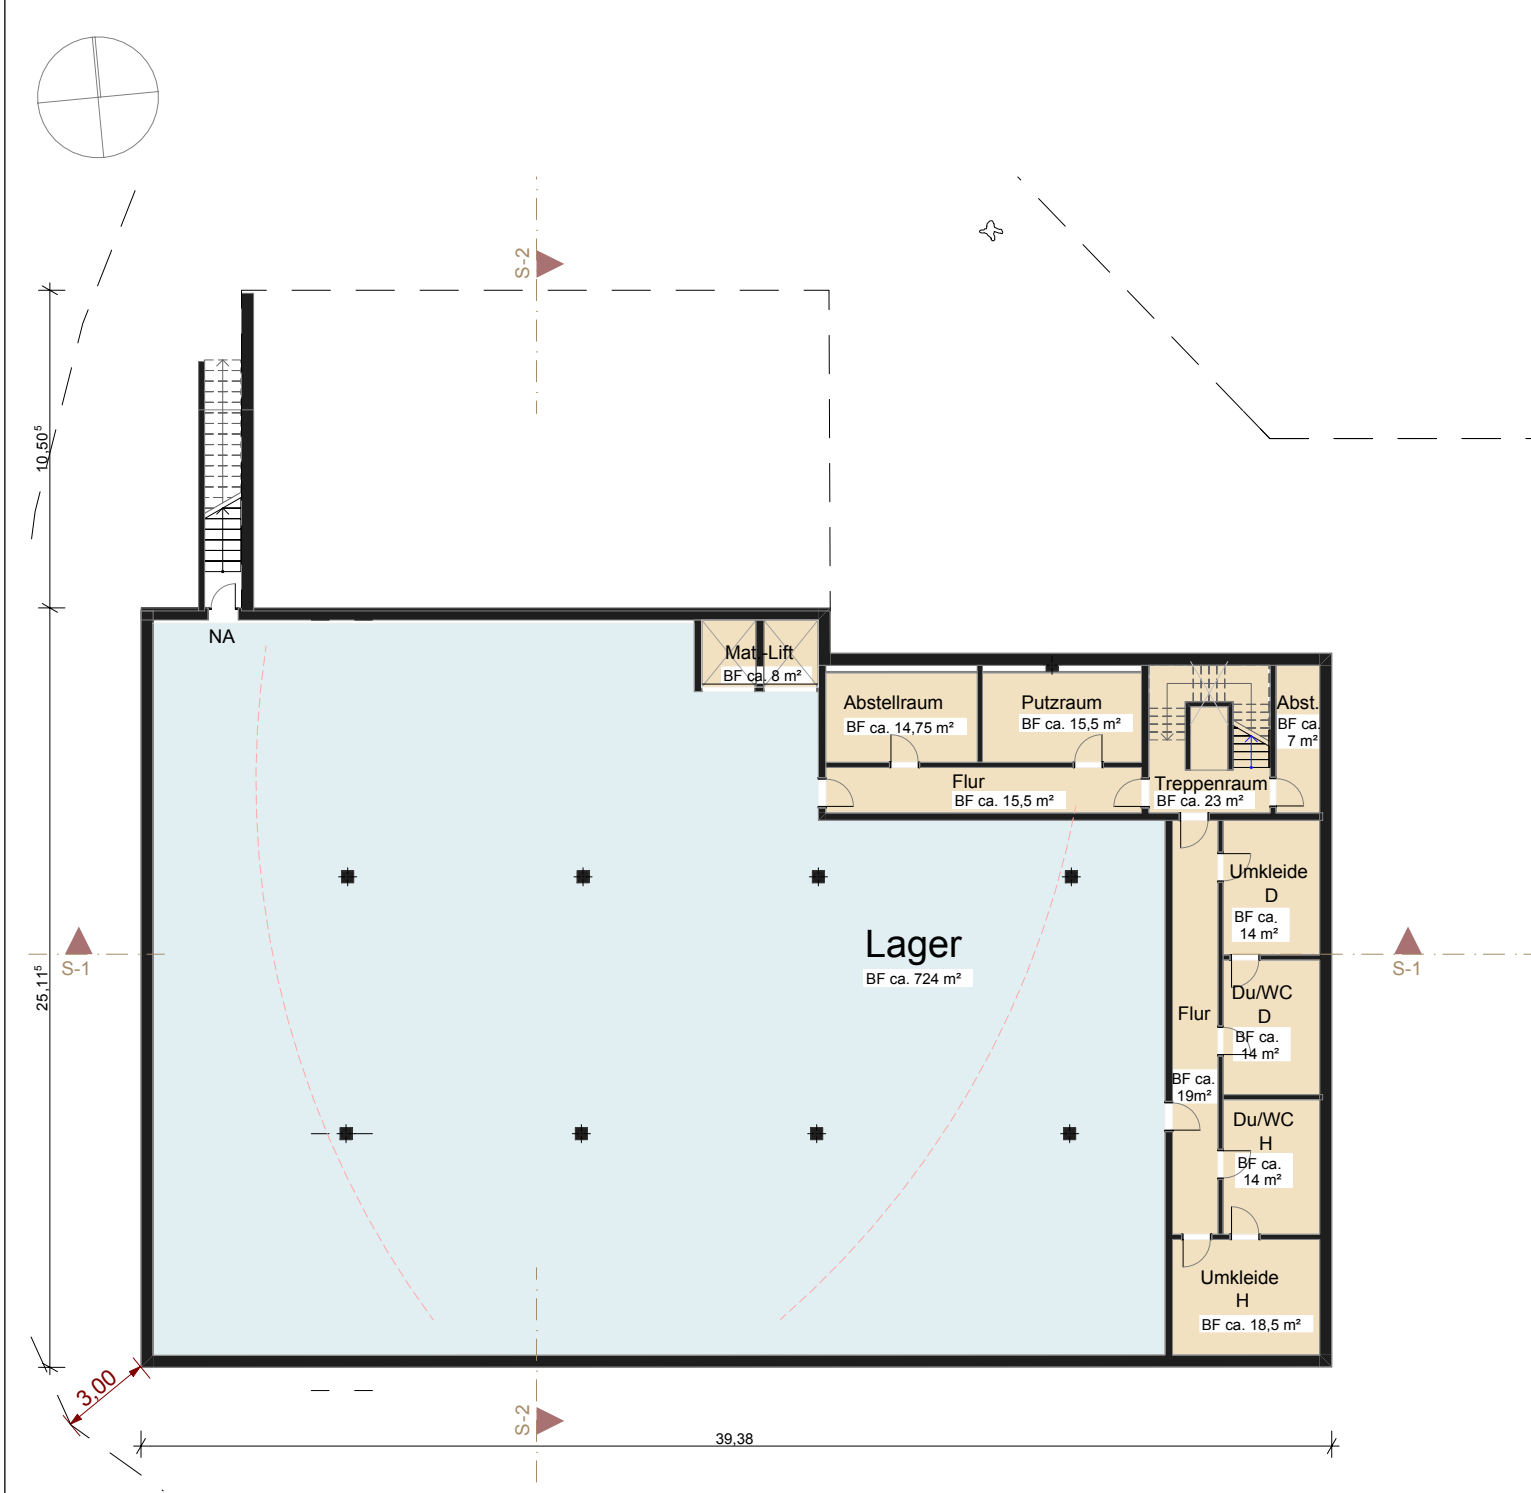


Untergeschoss 1:200

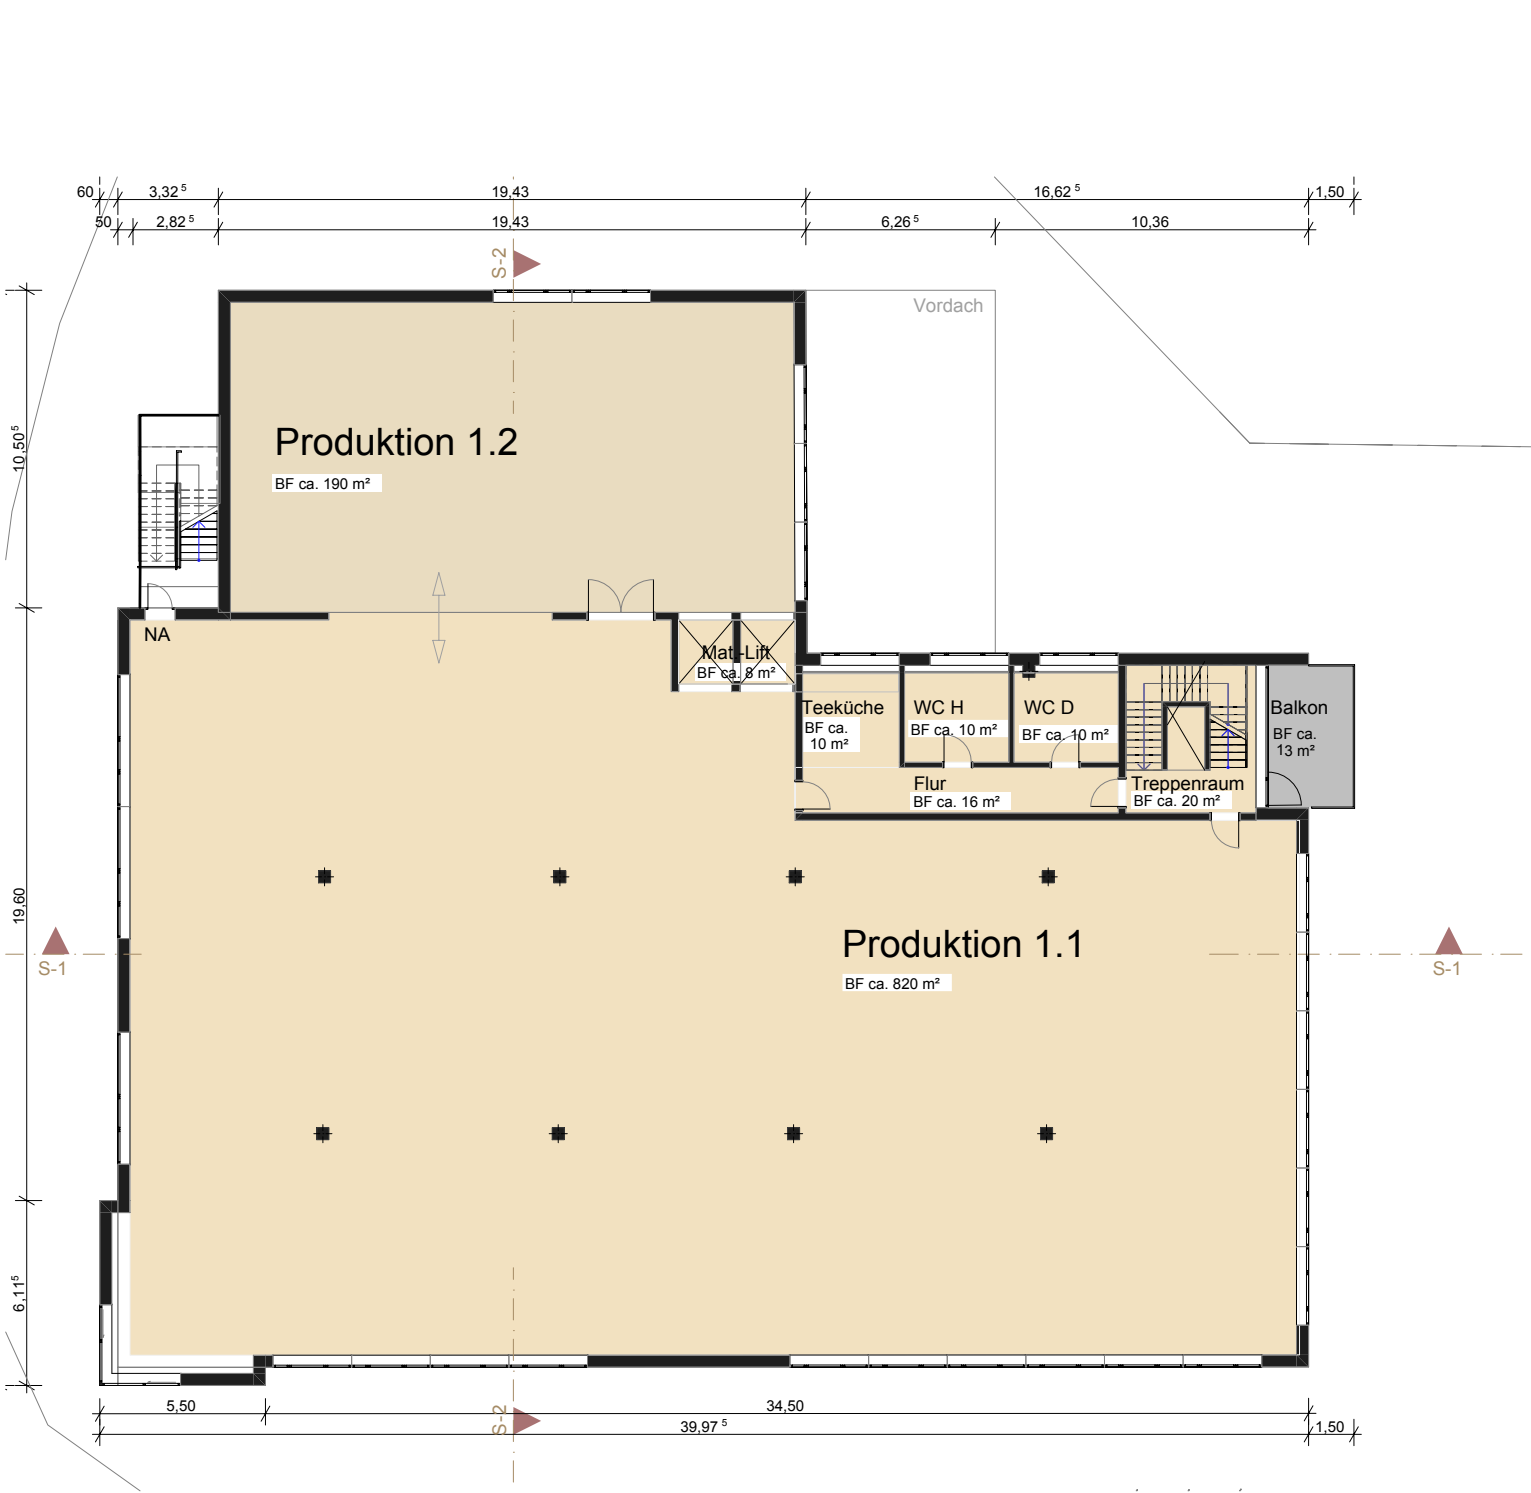

1.Obergeschoss 1:200

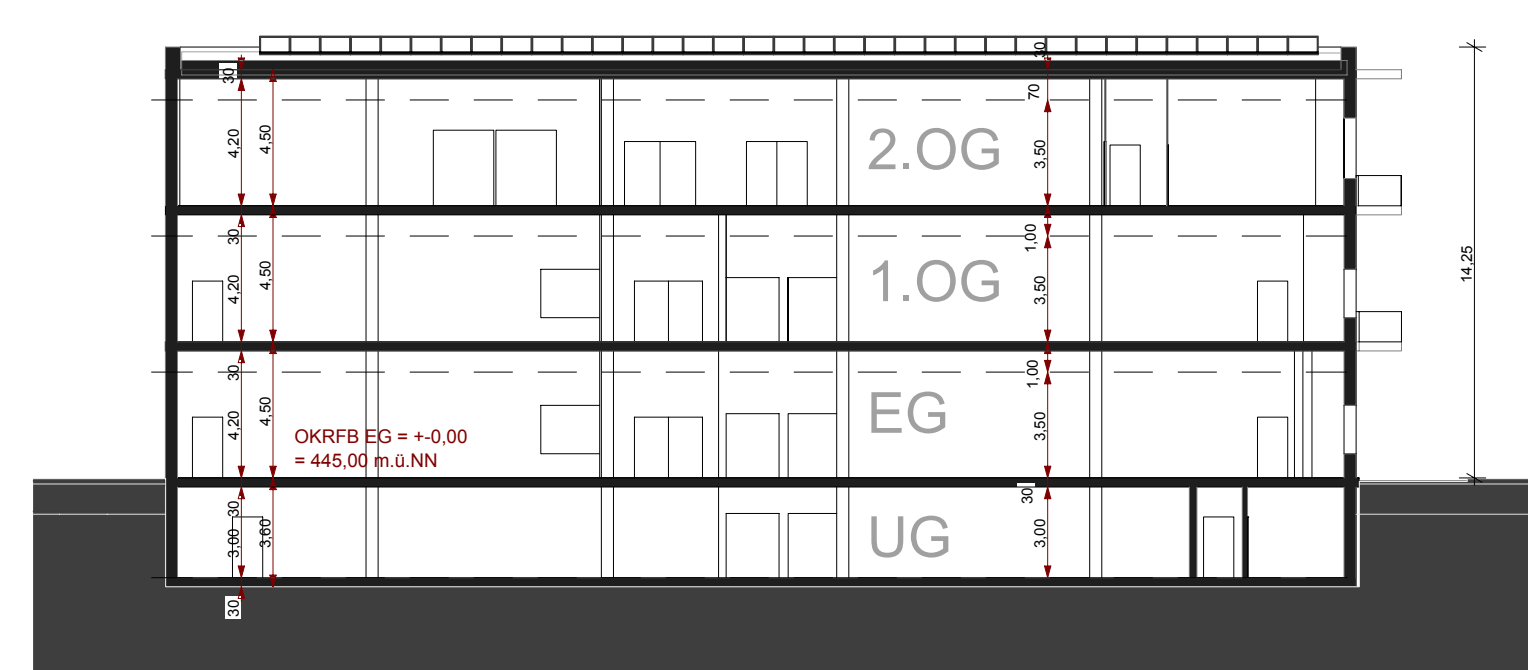

Schnitt 1-1 1:200

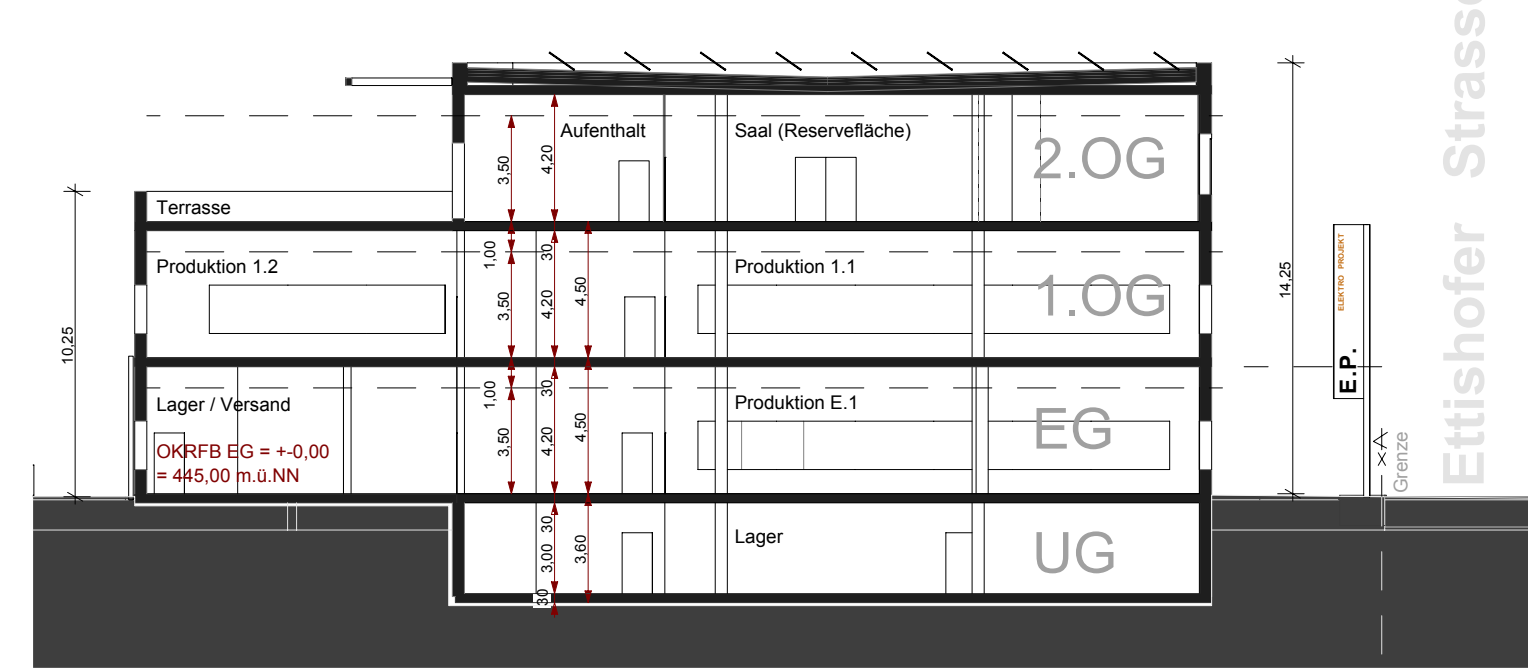


Schnitt 2-2 1:200

marzini architekten

Robert Marzini
Architekt, Dipl.Ing (FH)

Bodanstraße 38 T (0 75 43) 962 98 0
88079 Kressbronn robert.marzini@marzini-architekten.de

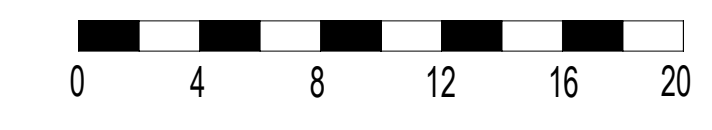

stadt weingarten
stadtplanung und bauordnung

PROJEKT
Vorhabenplan
"Ettishofer Straße - Charmorweg"

PLANVERFASSER:
PLANWERKSTATT a.B.
Rainer Waßmann Stadtplanung
Bodanstraße 38
88079 Kressbronn
Tel. (075 43) 962 98 13
Fax (075 43) 962 98 20

VORHABENTRÄGER:
Haus+Hof GmbH
Brechenmachersstraße 2
88250 Weingarten
Tel. +49 751/4005-116
Fax. +49 751/4005-8116

PLANVERFASSER:
Rainer Waßmann

VORHABENTRÄGER:
Dr. Sebastian Zieger, Geschäftsführung

M. 1:250

