




DACHGESCHOSS MASSTAB 1:200



2. OBERGESCHOSS MASSTAB 1:200



1. OBERGESCHOSS MASSTAB 1:200

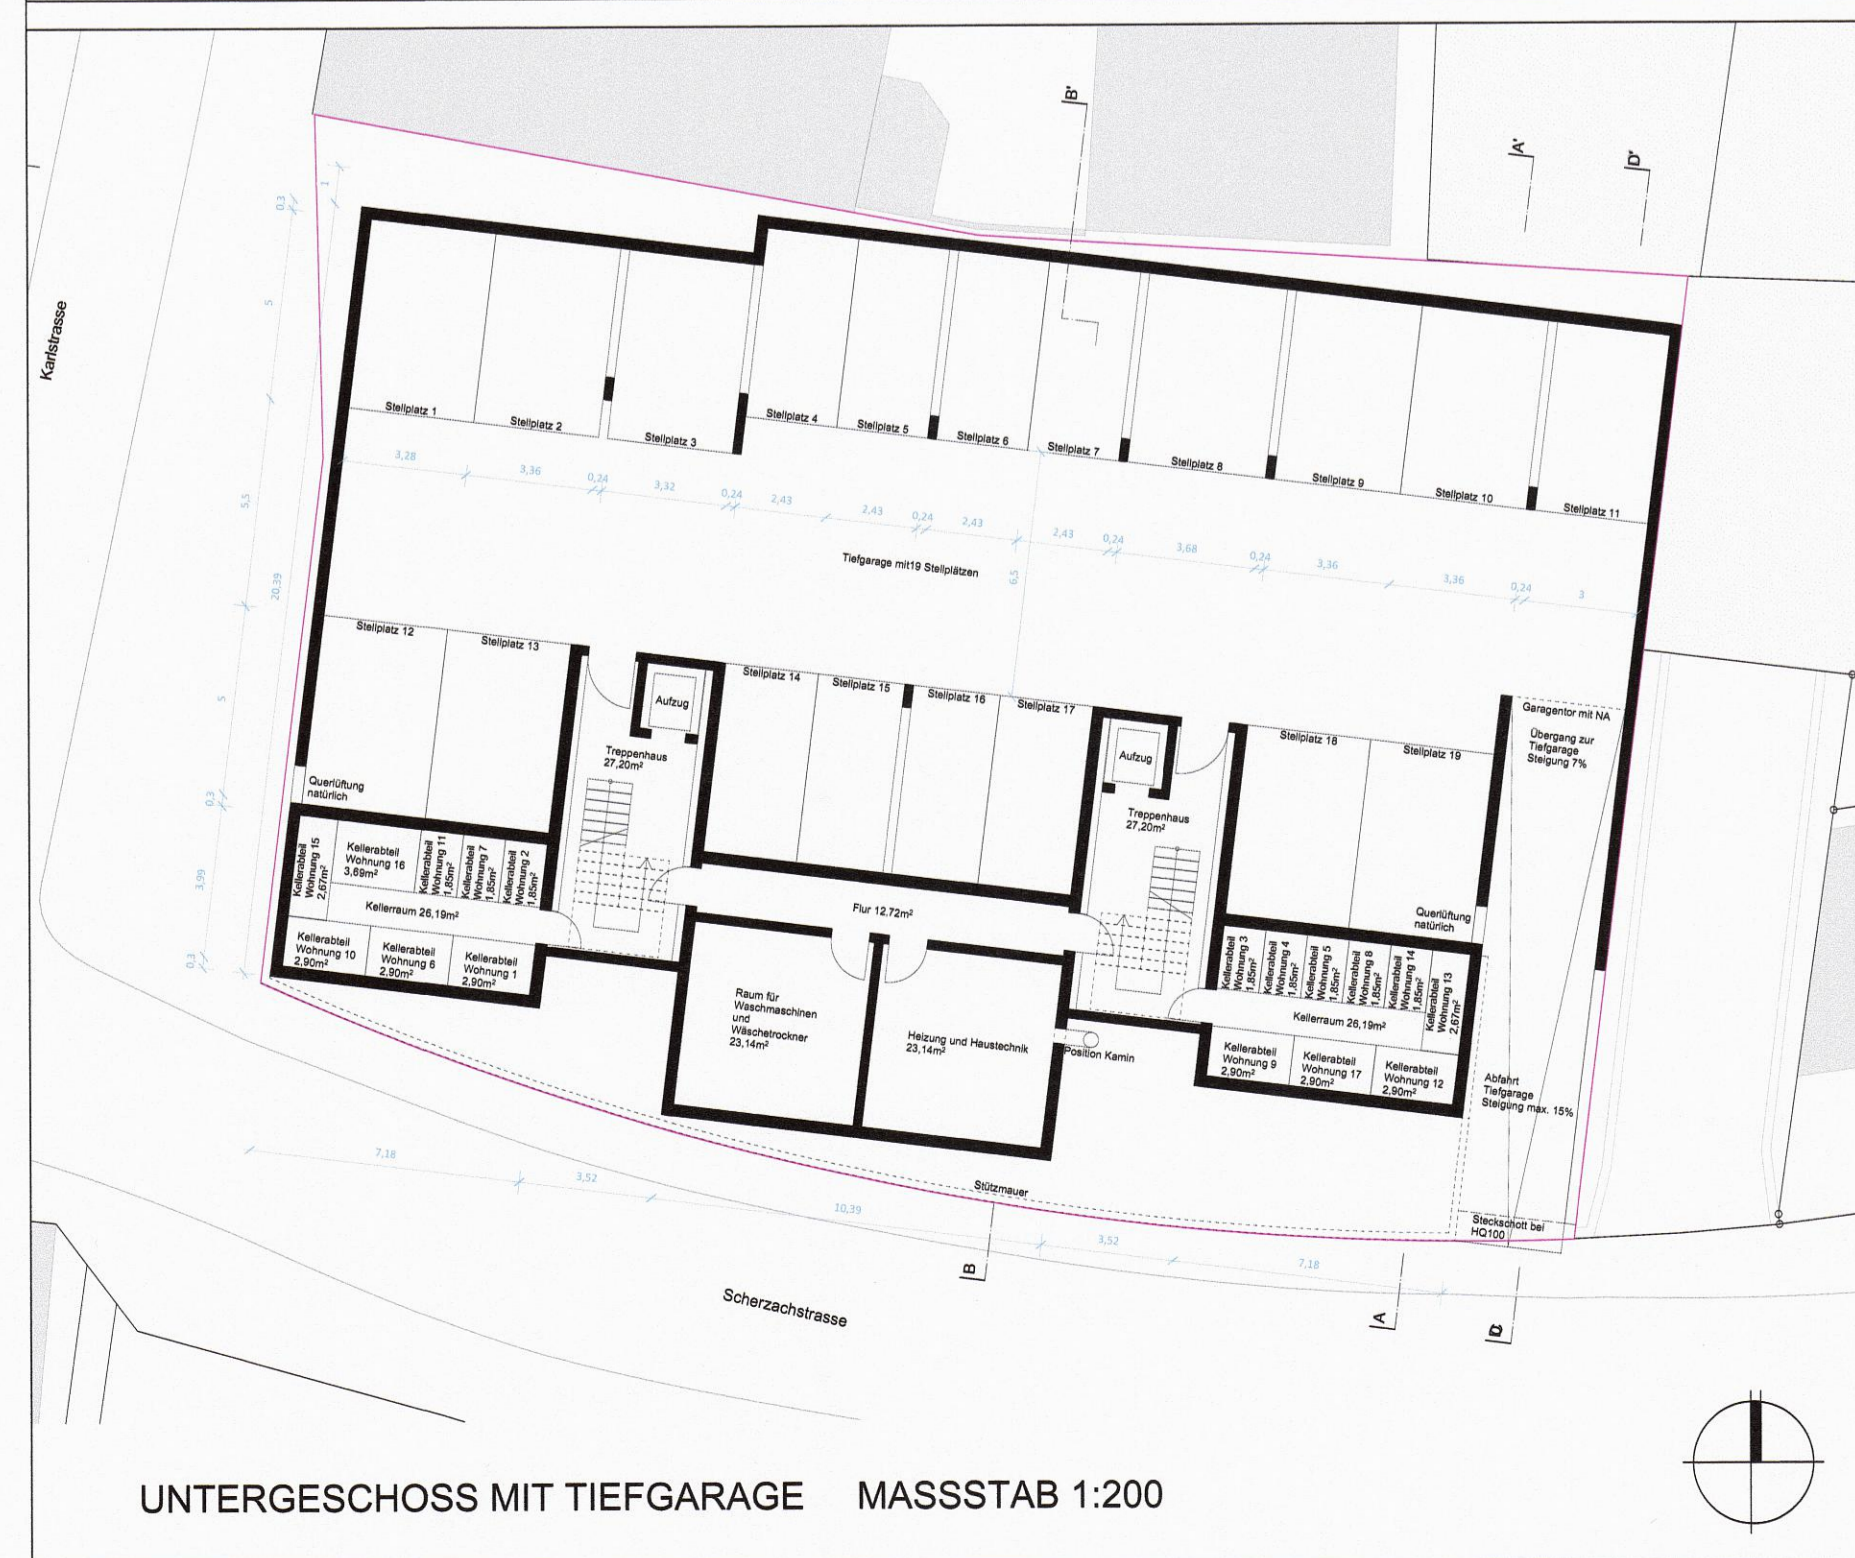

UNTERGESCHOSS MIT TIEFGARAGE MASSTAB 1:200



ANSICHT SÜD MASSTAB 1:200




ANSICHT NORD MASSTAB 1:200




ANSICHT OST MASSTAB 1:200




ANSICHT WEST MASSTAB 1:200

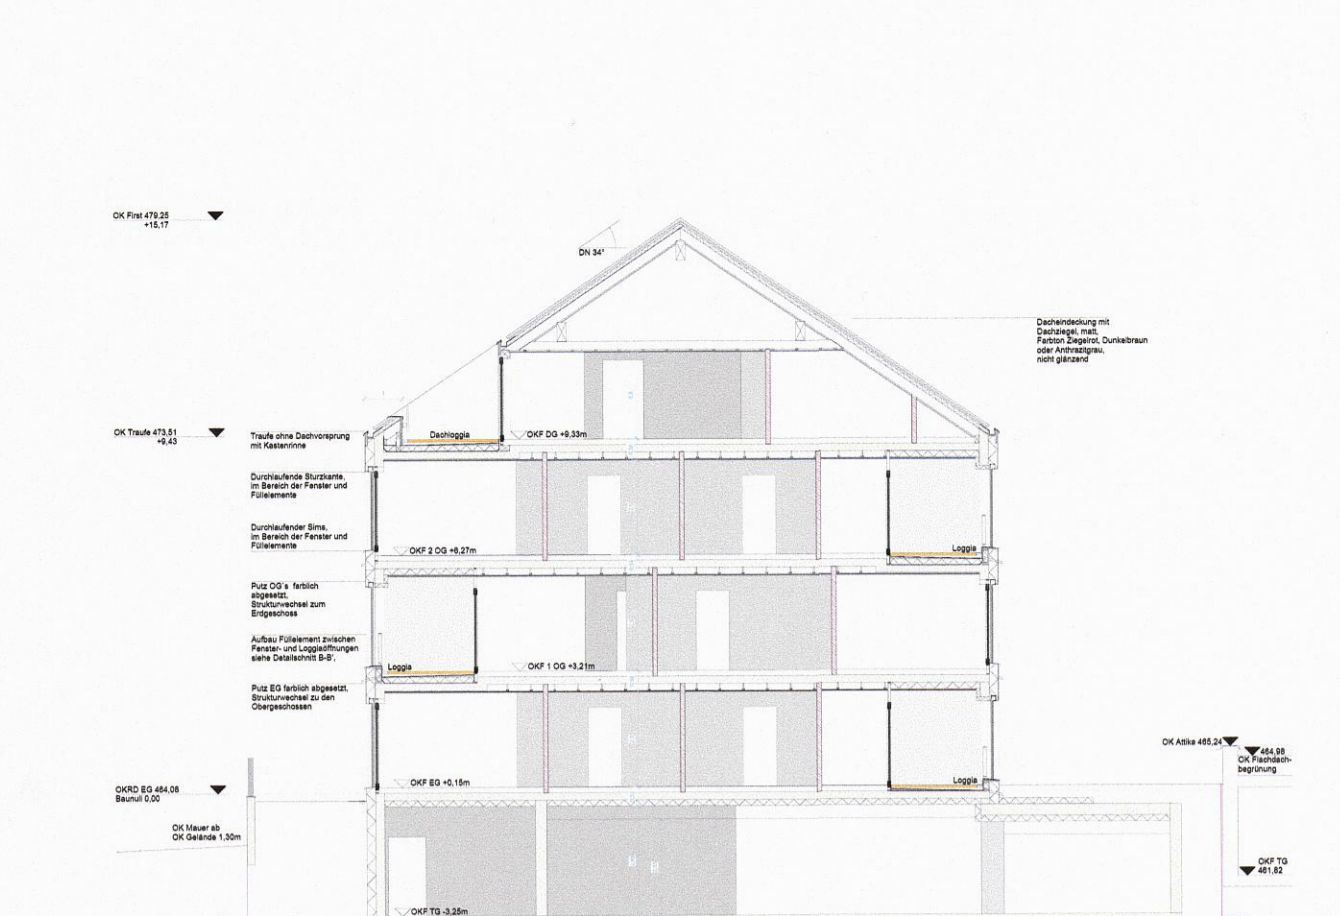

DETAILSCHNITT A - A' MASSTAB 1:200

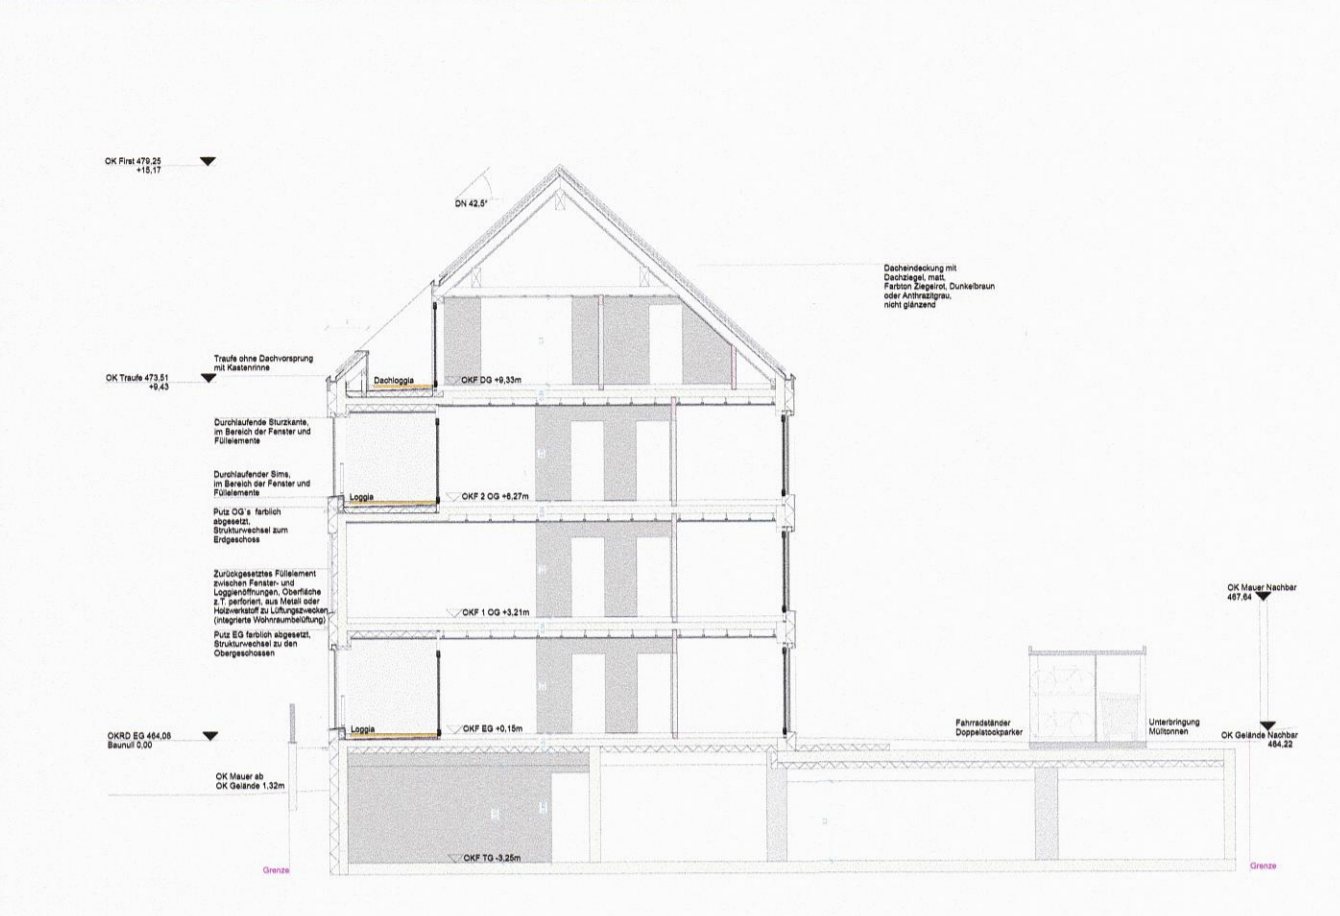


DETAILSCHNITT B - B' MASSTAB 1:200

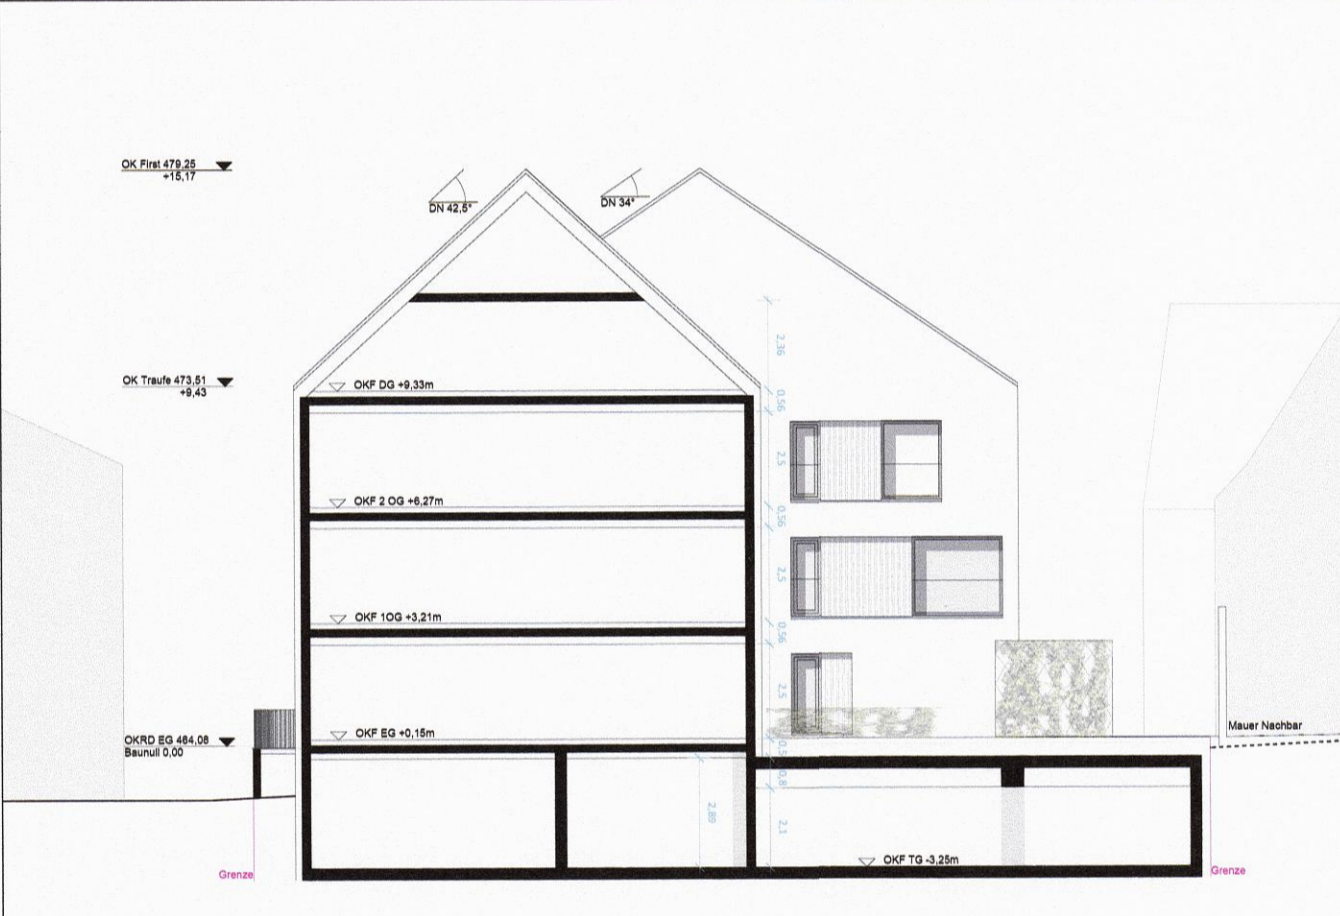

SCHNITT B - B' MASSTAB 1:200



SCHNITT C - C' MASSTAB 1:200

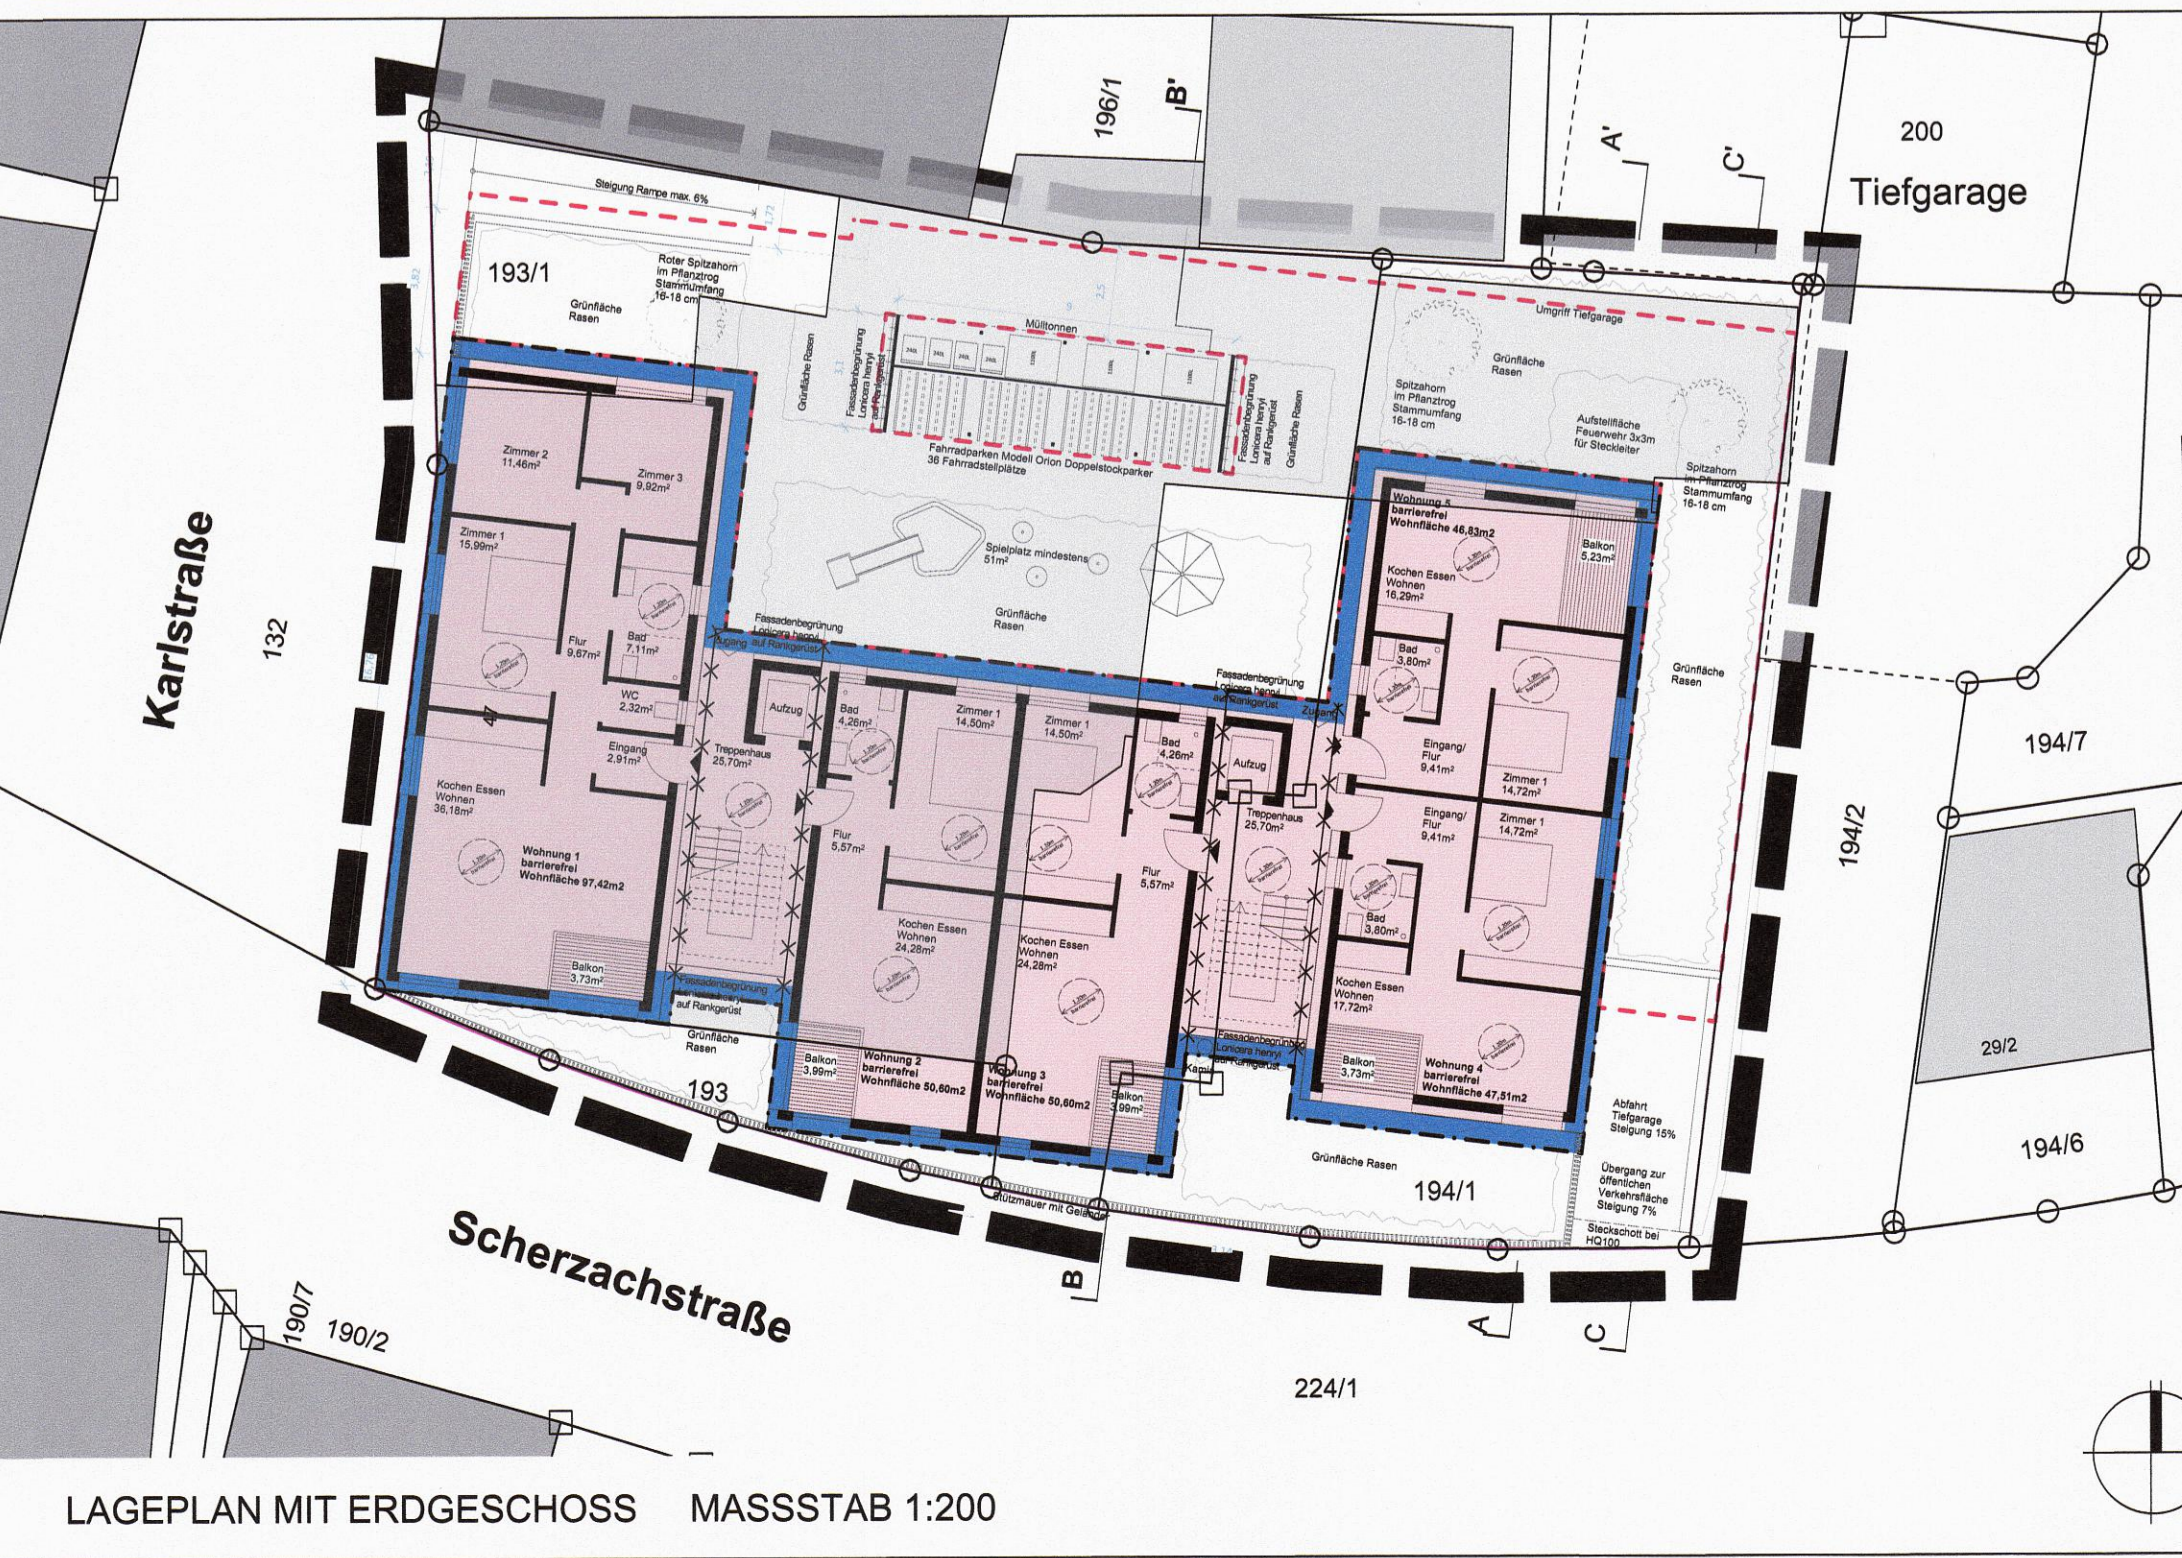

LAGEPLAN MIT ERDGESCHOSS MASSTAB 1:200

ANLAGE 2



STADT WEINGARTEN

**VORABEN- UND
ERSCHLIESSUNGSPLAN
ZUM VORABENBEZOGENEN
BEBAUUNGSPLAN
„KARLSTRASSE -
SCHERZACHSTRASSE“**

VORABENSTRÄGER
PLANUNG
Gauer-Nachbar Architekten BDA GmbH
Scherzachstraße 51, 882887 Grünkraut

M 1:200

gez. 25.02.2019 -Vo



LEISTUNGSKOMPETENZ
ZUSAMMENGEFASST
FRANK BECKERT
Dipl.-Ing. FH
STEFAN KALMUS
Dipl.-Ing. FH

Proj.Nr.: 189F065
Kernung: 2016