
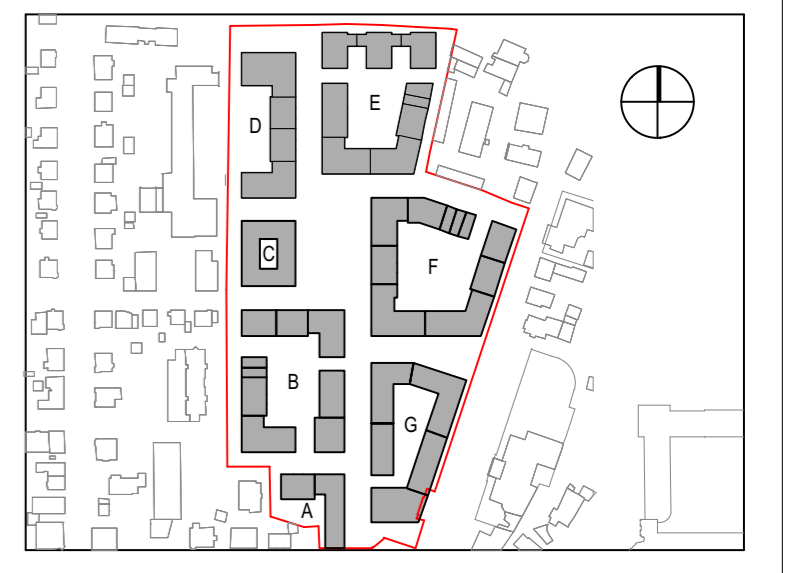



**Entwurf**  
 Martinshöfe Weingarten

**Bauherr:** Brestra Invest GmbH  
 Von-Behring-Str. 6a  
 88131 Lindau



Ort, Datum, Unterschrift

**Landschaftsarchitekt:** faktorgrün

Partnerschaftsgesellschaft mbH  
 Landschaftsarchitekten bda  
 Beratende Ingenieure

79100 Freiburg Merzhausenstr. 110 Tel. 0761 - 707 647 0 freiburg@faktorgruen.de  
 78638 Rottweil Eisenbahnstr. 26 Tel. 07141 - 157 05 rottweil@faktorgruen.de  
 69115 Heidelberg Franz-Krauß-Str. 2-4 Tel. 06221 - 985 41 0 heidelberg@faktorgruen.de  
 70565 Stuttgart Schockenmeierstr. 4 Tel. 0711 - 48 999 48 0 stuttgart@faktorgruen.de  
 www.faktorgruen.de

Ort, Datum, Unterschrift

Index	Kommentar	Datum

**Anlage 4a Freiflächenplan**

Maßstab 1:500 Bearbeiter GA/ML  
 Planformat A1 Datum 02.11.2020  
 Planserver-Nr. 027\_2\_LSP\_GR\_X\_AA\_001\_